




VIA Giudice Guglielmo n°40  
CAGLIARI


Scala 1:250

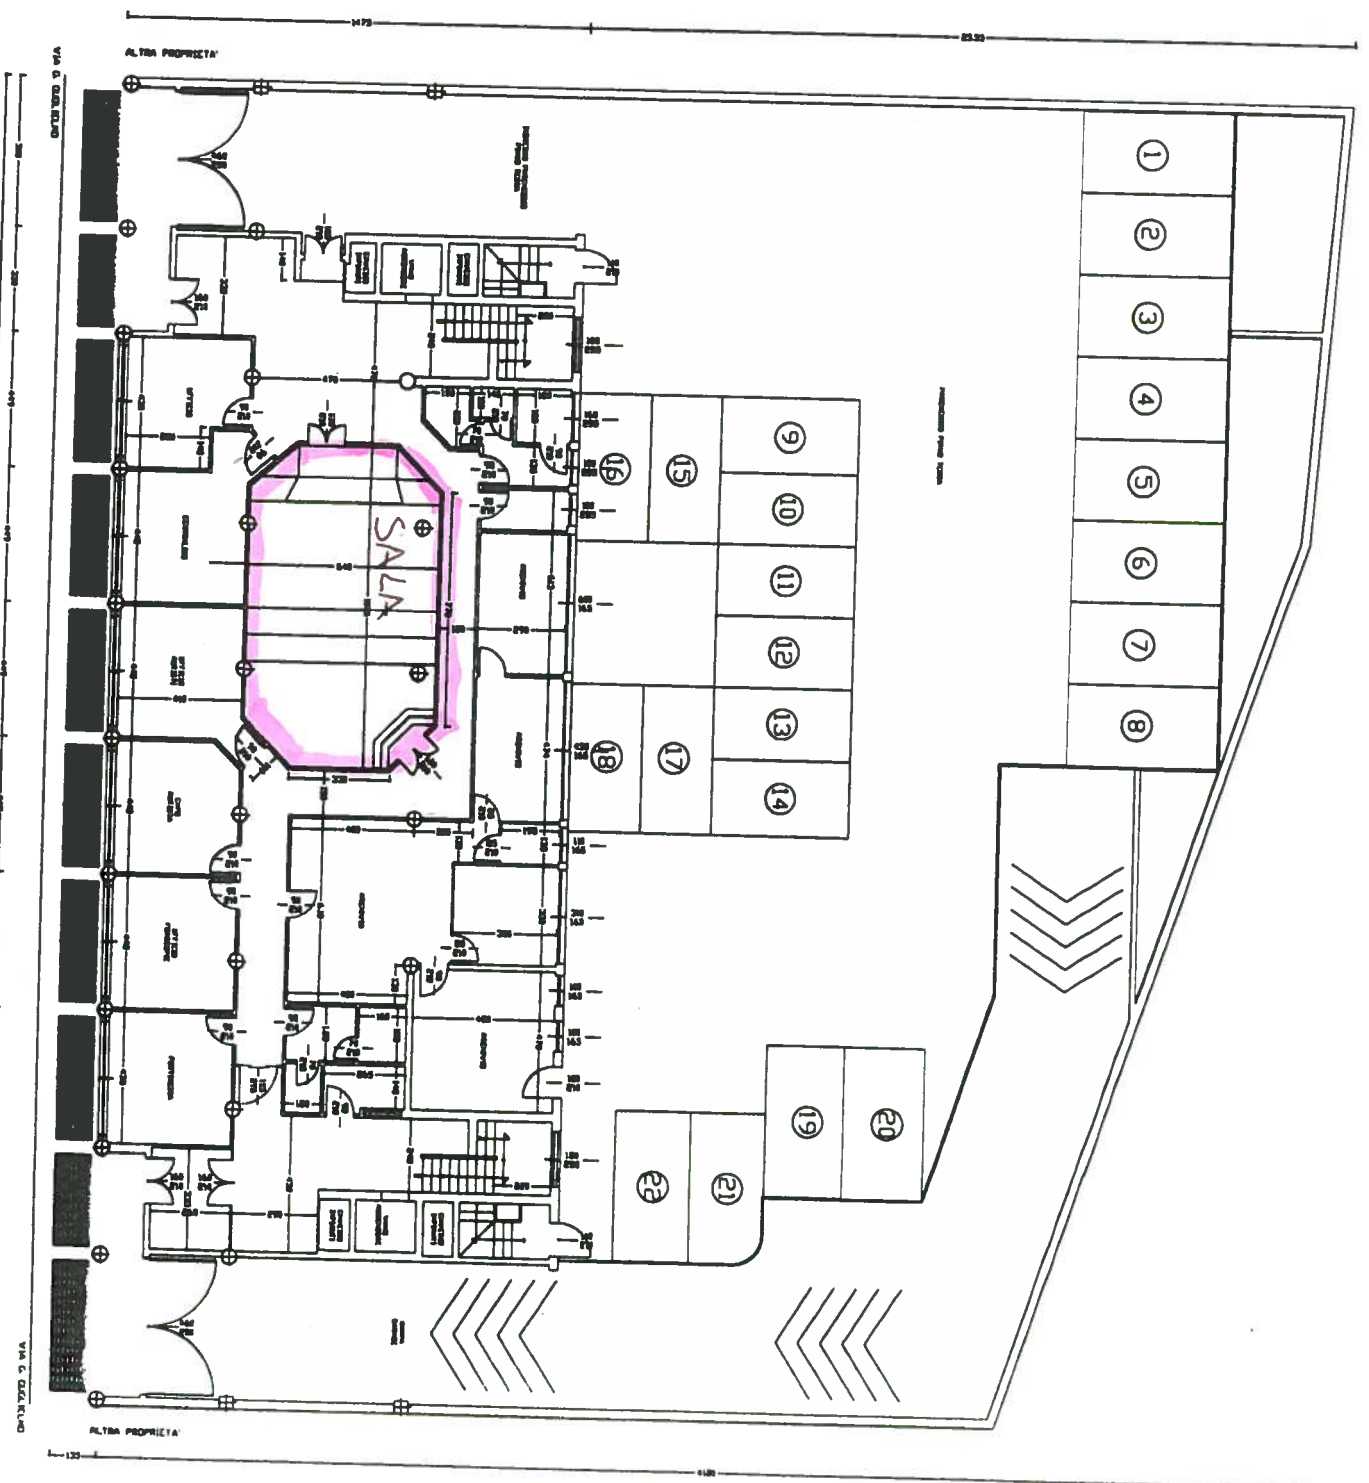


PIANTA PIANO TERRA

# SALA EX CAPPELLA

VIALE CIVSA n° 24  
CAGLIARI

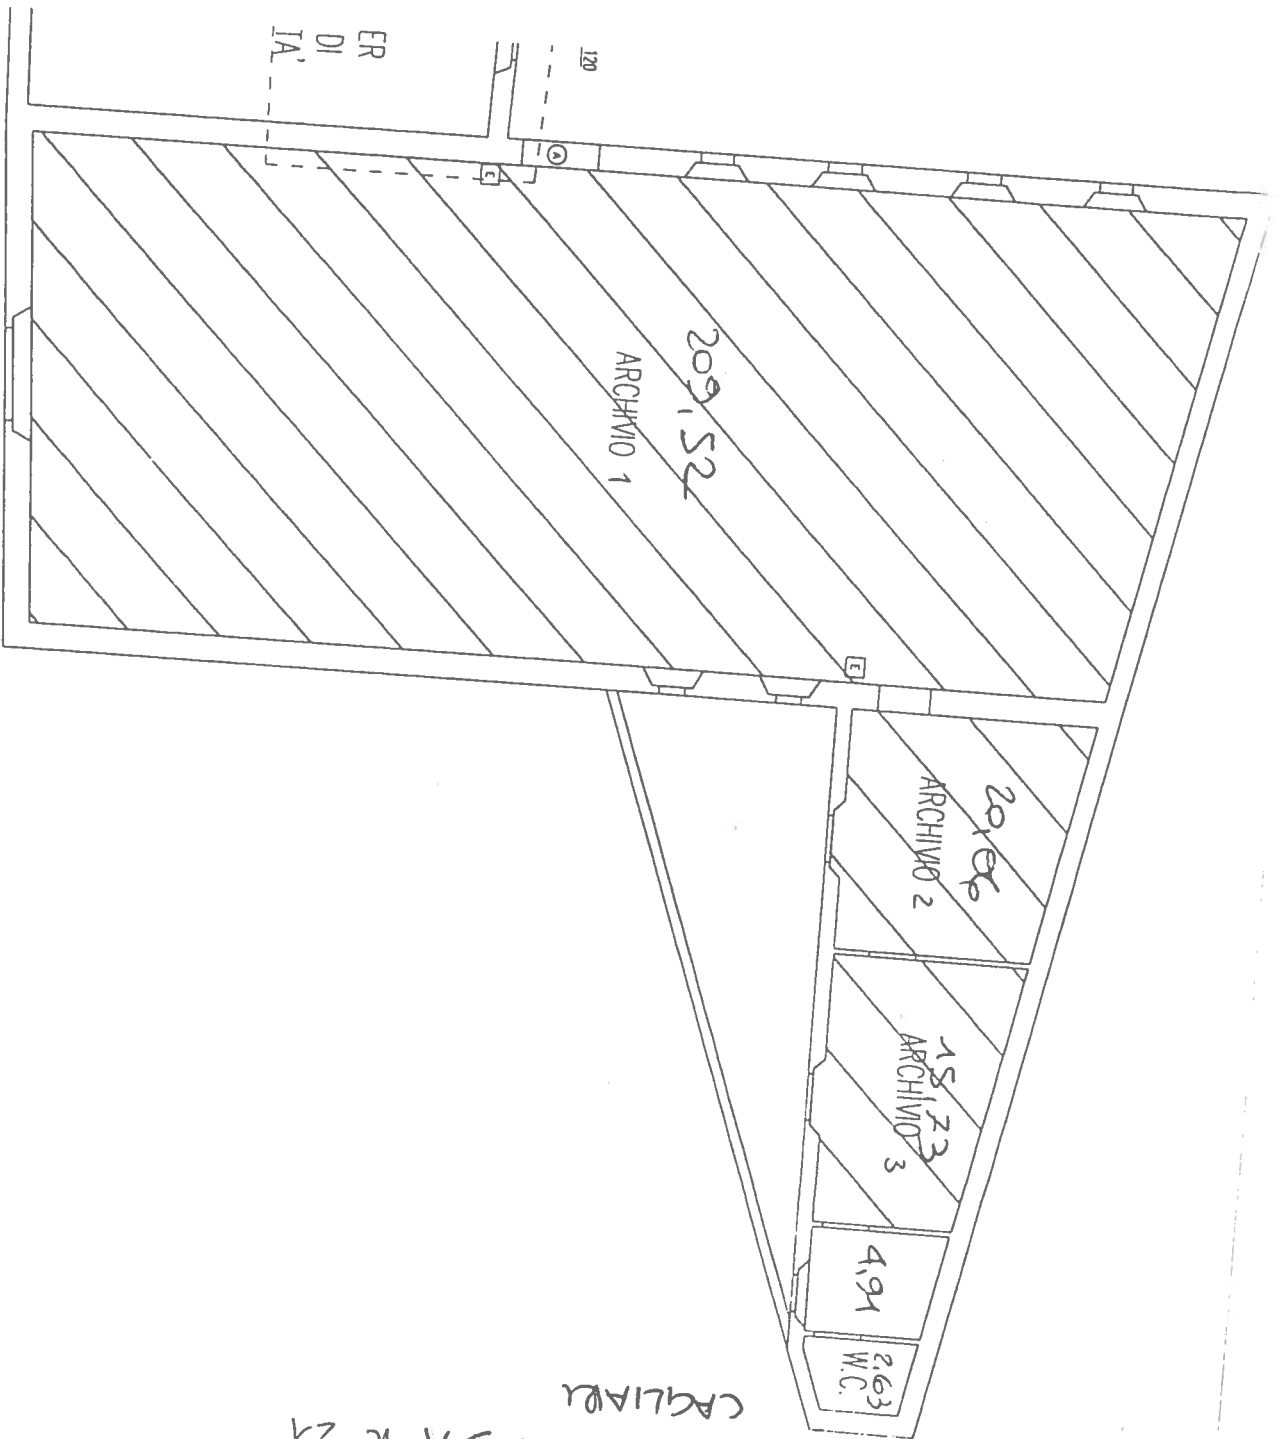

PALAZZO REGIO - PIANO NOBILE - CANTIERI - TERZA PALAZZO N. 1

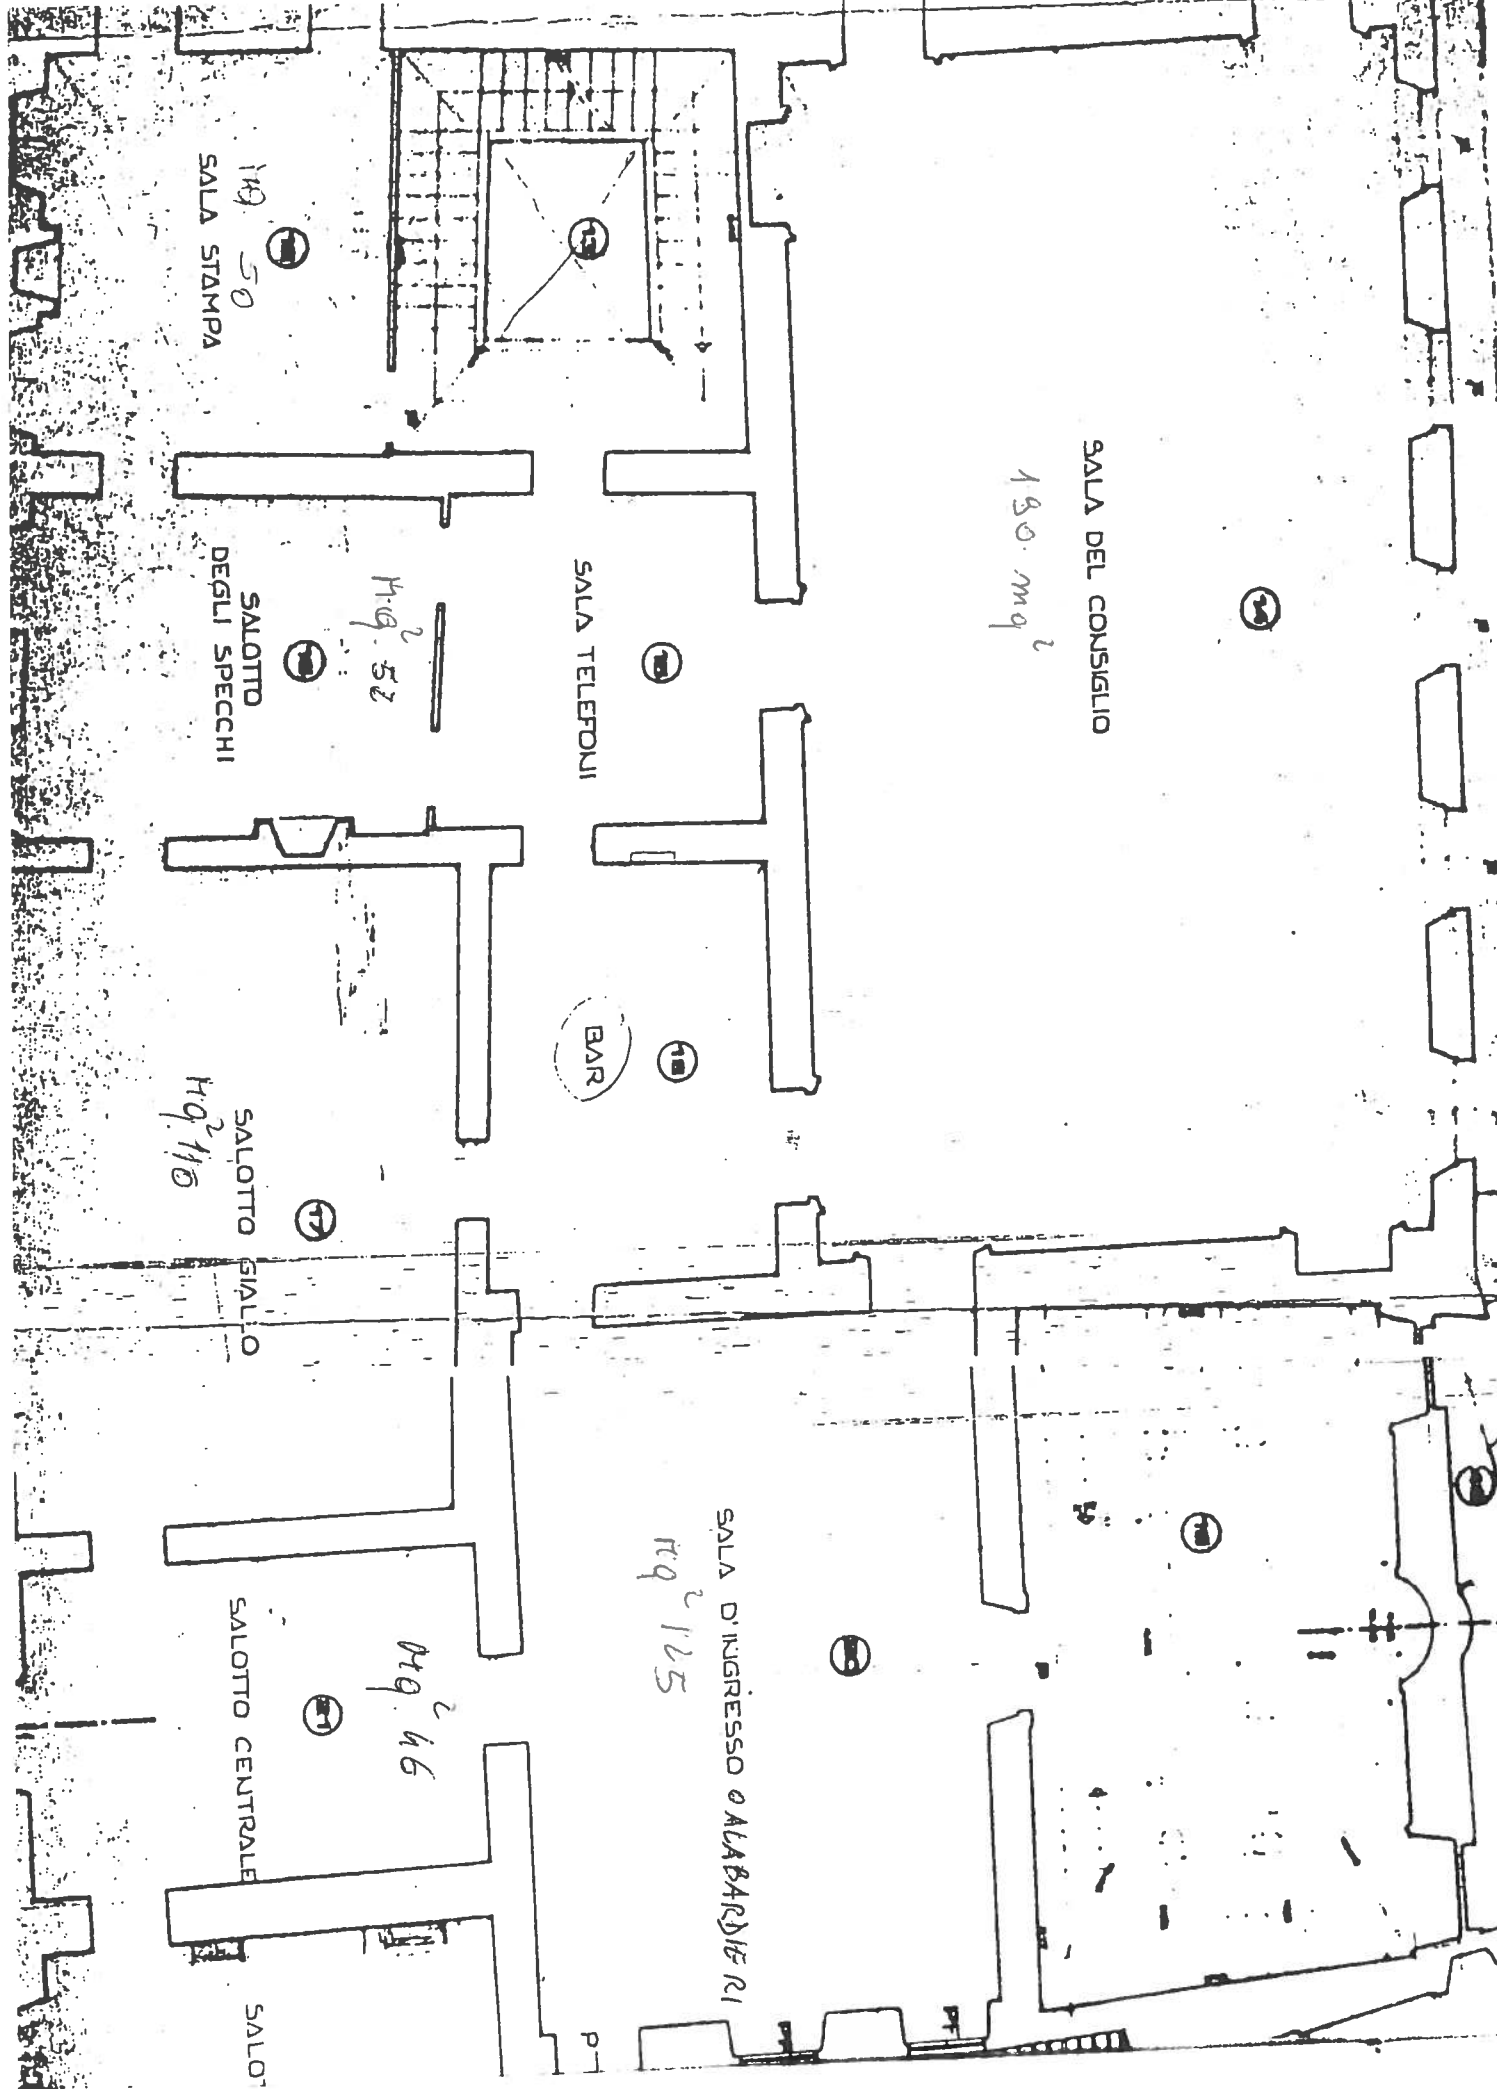

SALA DEL CONSIGLIO

130 mq<sup>2</sup>

SALA TELEFONI

119 mq<sup>2</sup>  
SALA STAMPA

119 mq<sup>2</sup>  
SALOTTO  
DEGLI SPECCHI

BAR

119 mq<sup>2</sup>  
SALOTTO  
GIALLO

SALA D'INGRESSO o ALBARICCHI

125 mq<sup>2</sup>

SALOTTO CENTRALE

146 mq<sup>2</sup>

SALOTTO